СХЕМА ИСПОЛЬЗОВАНИЯ ТЕРРИТОРИИ В ПЕРИОД ПОДГОТОВКИ ПРОЕКТА ПЛАНИРОВКИ ТЕРРИТОРИИ

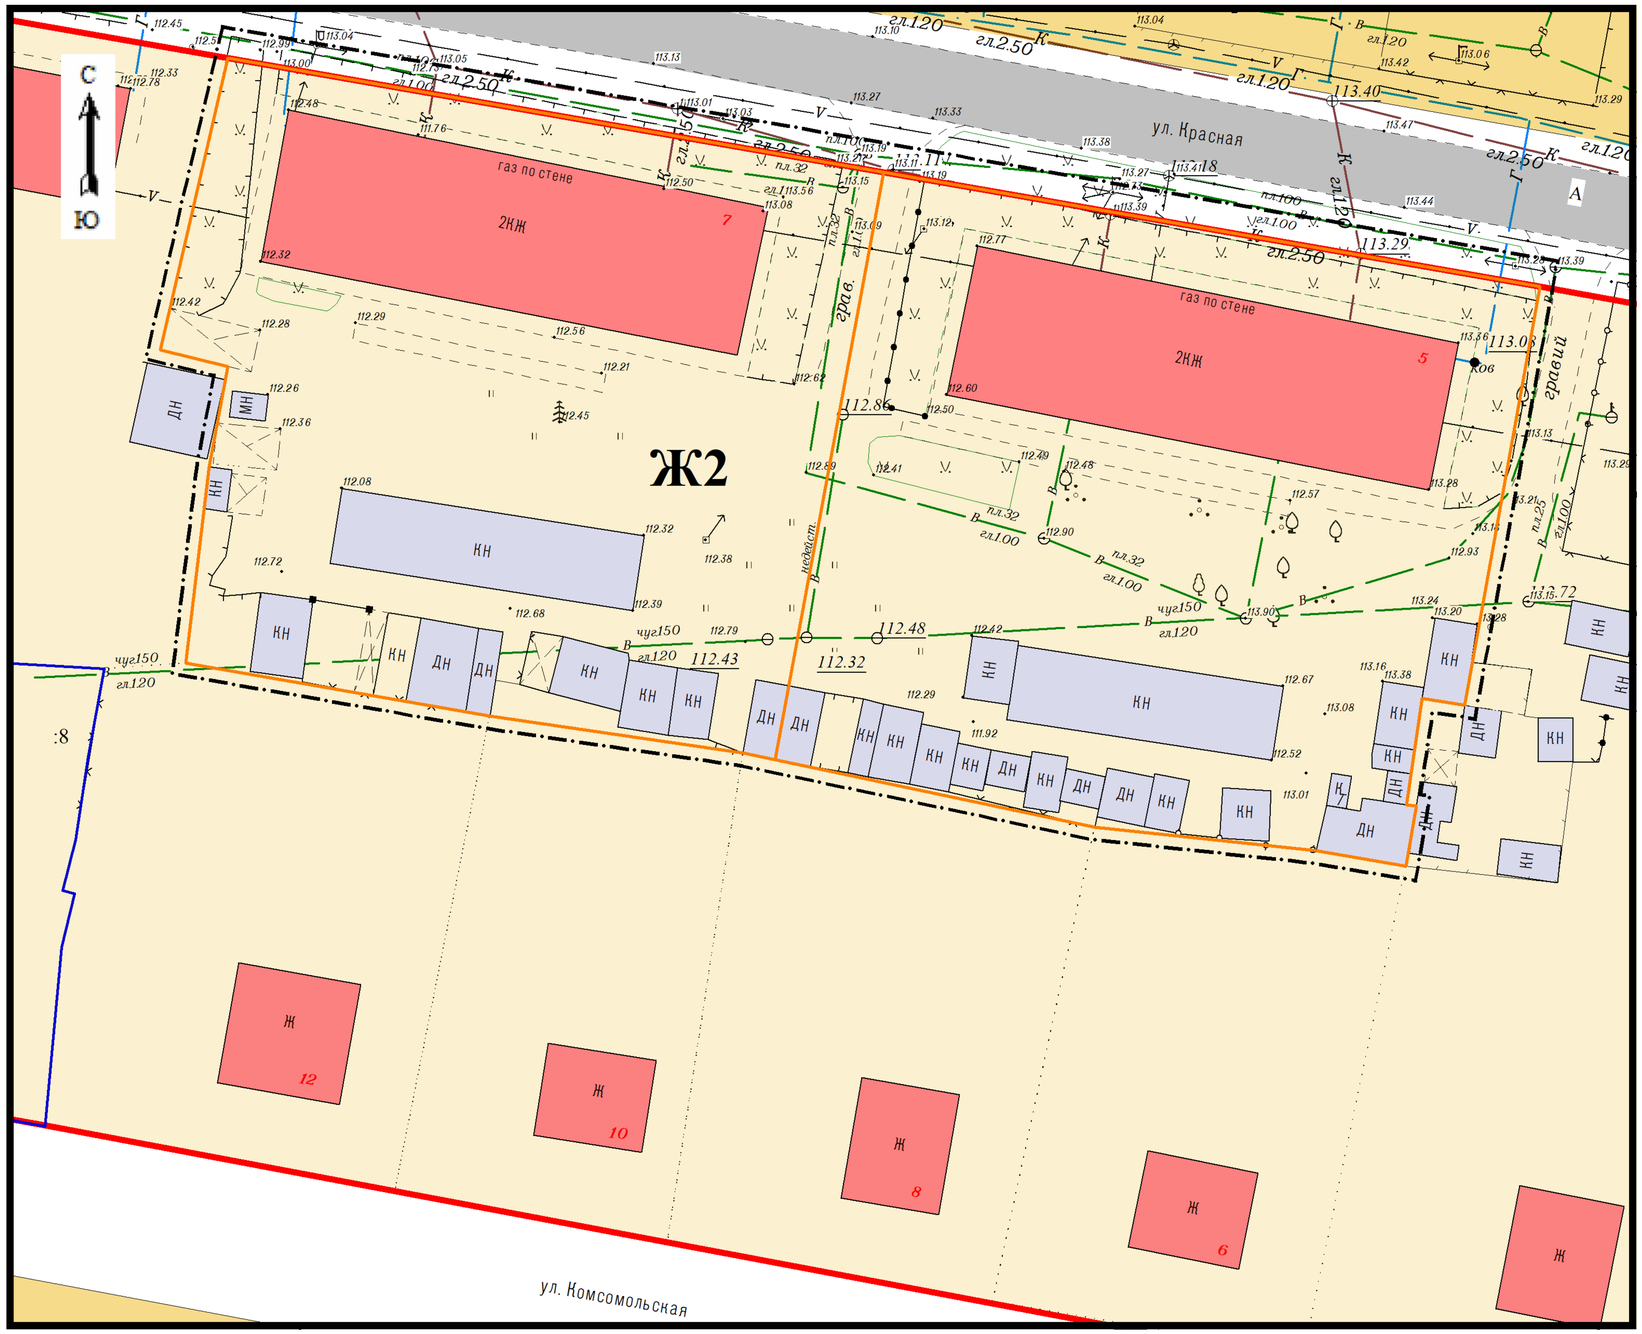

УСЛОВНЫЕ ОБОЗНАЧЕНИЯ:

- Граница проекта планировки территории
- Граница образуемого земельного участка
- Красная линия (установленная)
- Ж2 — Зона застройки индивидуальными жилыми домами
- Граница земельных участков стоящих на кадастровом учете
- Улично-дорожная сеть
- КЖ — Жилые дома (существующие)
- Нежилые сооружения (существующие)
- В — Водопровод (существующий)
- Линия электропередачи ЛЭП(существующая)
- V — Линия связи (существующая)
- Г — Газопровод (существующий)
- К — Канализация (существующая)

						Заказ: ППиПМ-001-04-2019		
						Заказчик: Администрация сельского поселения Венцы-Заря Гулькевичского района		
						Адрес: Краснодарский край,Гулькевичский район, пос. Венцы, ул. Красная, 5 и ул. Красная, 7		
Изм.	Кол.уч.	Лист	№	Подп.	Дата			
Инд.предпр.		Панарин А. В.			2019	ПРОЕКТ ПЛАНИРОВКИ	Стадия	Лист	Листов
							ПП	5	10
						Схема использования территории в период подготовки проекта планировки территории	Индивидуальный предприниматель Панарин А. В.		
М 1:500									