СХЕМА ОРГАНИЗАЦИИ УЛИЧНО-ДОРОЖНОЙ СЕТИ И СХЕМА ДВИЖЕНИЯ ТРАНСПОРТА

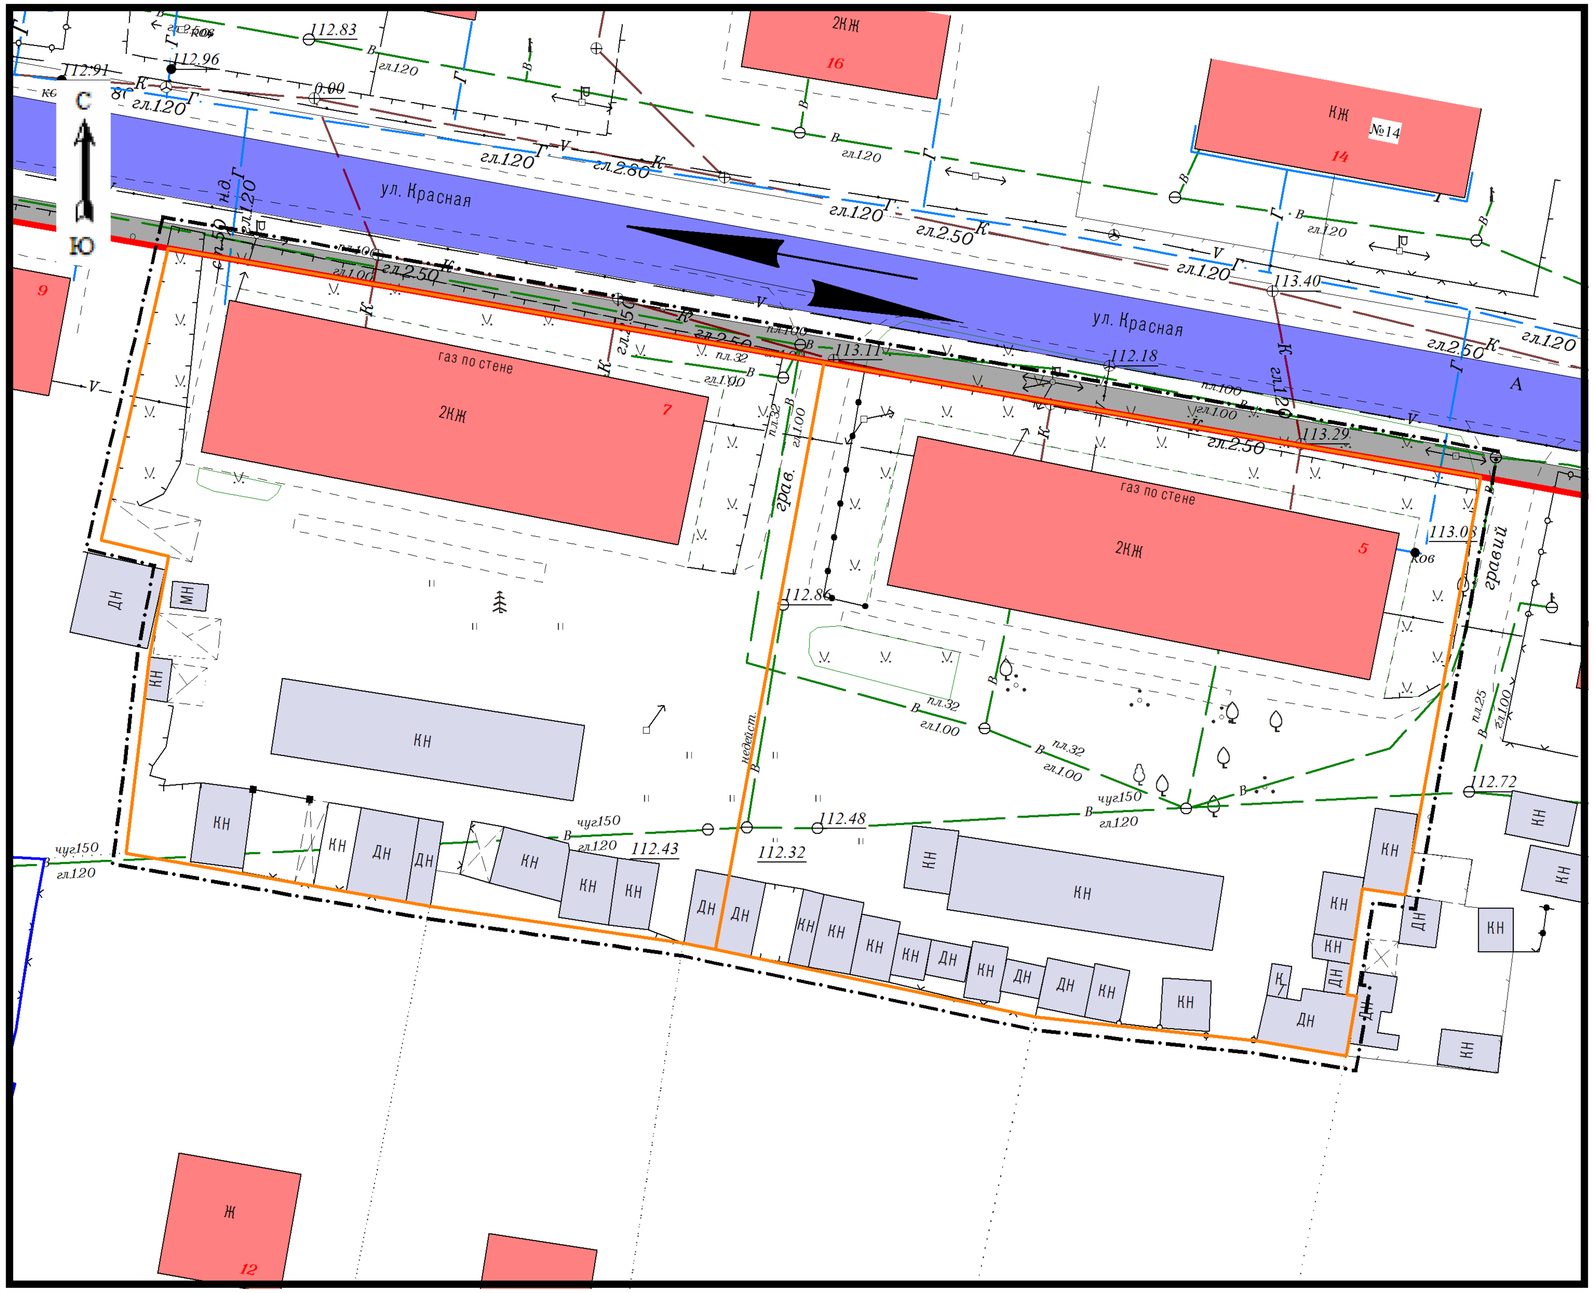

УСЛОВНЫЕ ОБОЗНАЧЕНИЯ

- Граница проекта планировки территории
- Граница образуемого земельного участка
- Красная линия (установленная)
- Главные улицы (существующие)
- Тротуар
- Жилые дома (существующие)
- Нежилые сооружения (существующие)
- *В* Водопровод (существующий)
- Линия электропередачи ЛЭП(существующая)
- *V* Линия связи (существующая)
- *Г* Газопровод (существующий)
- *К* Канализация (существующая)
- Направления движения

Главные улицы
(ул. Красная)

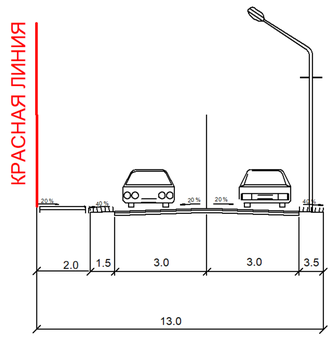

						Заказ: ППиПМ-001-04-2019
						Заказчик: Администрация сельского поселения Венцы-Заря Гулькевичского района
						Адрес: Краснодарский край,Гулькевичский район, пос. Венцы, ул. Красная, 5 и ул. Красная, 7
Изм.	*Кол.уч.*	*Лист*	*№*	*Подп.*	*Дата*	
Инд.предпр.		*Панарин А. В.*			*2019*	ПРОЕКТ ПЛАНИРОВКИ
						Схема организации улично-дорожной сети и схема движения транспорта
М 1:500						

Стадия	*Лист*	*Листов*
ПП	*6*	*10*

Индивидуальный предприниматель Панарин А. В.